
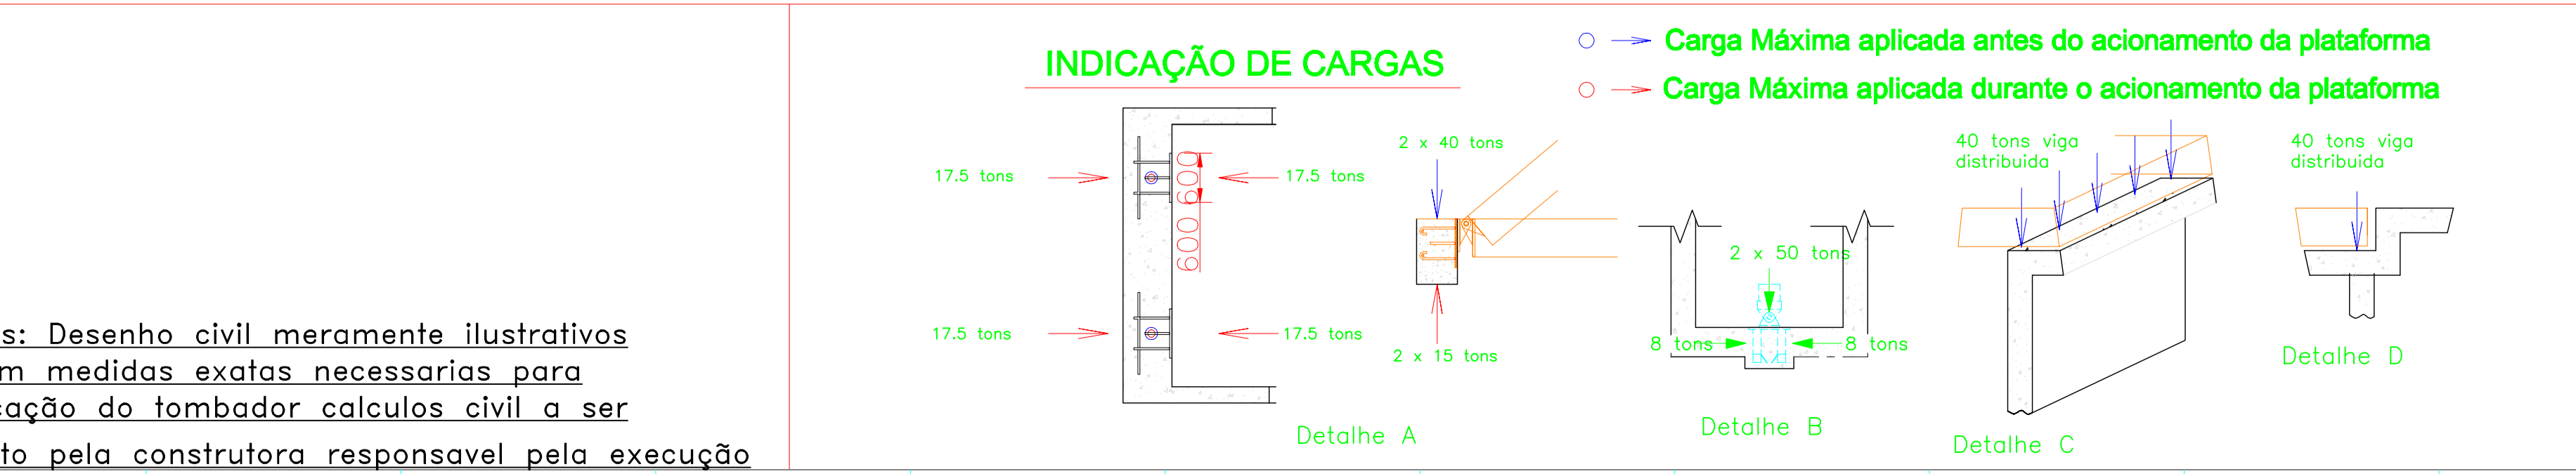
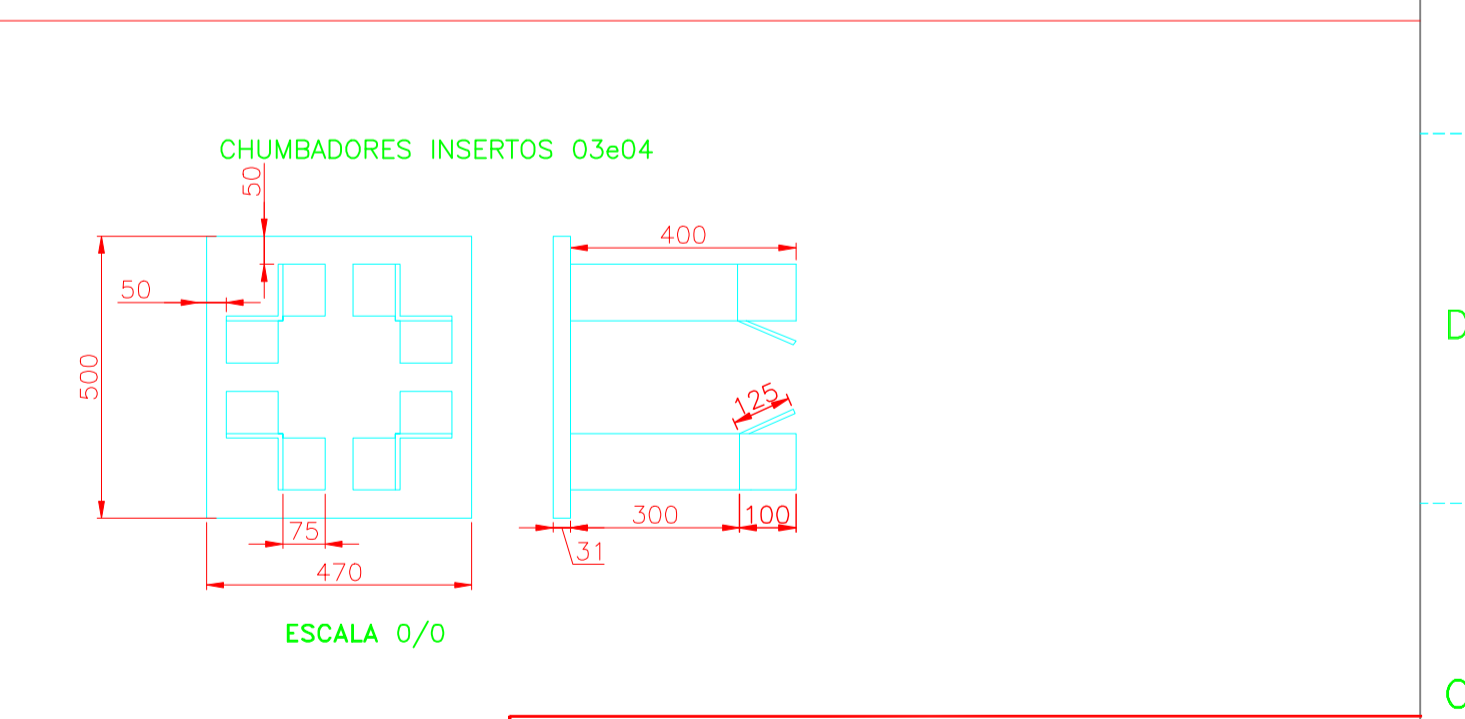
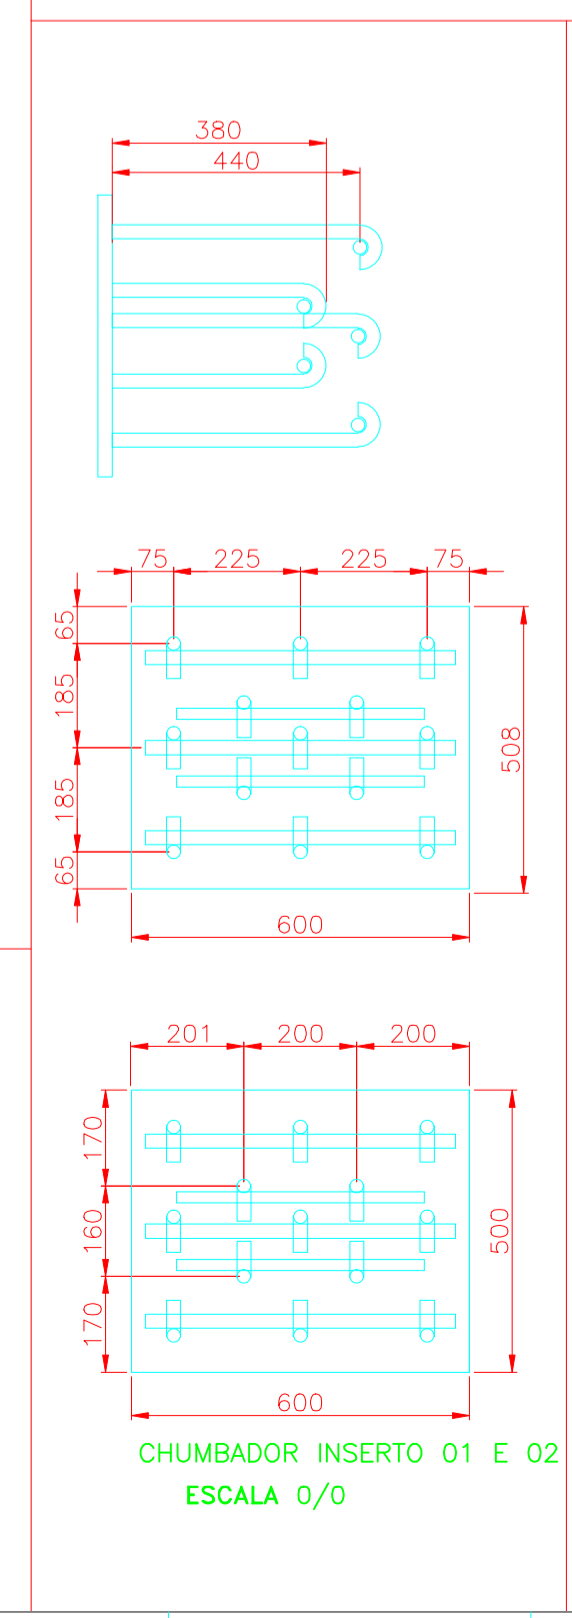
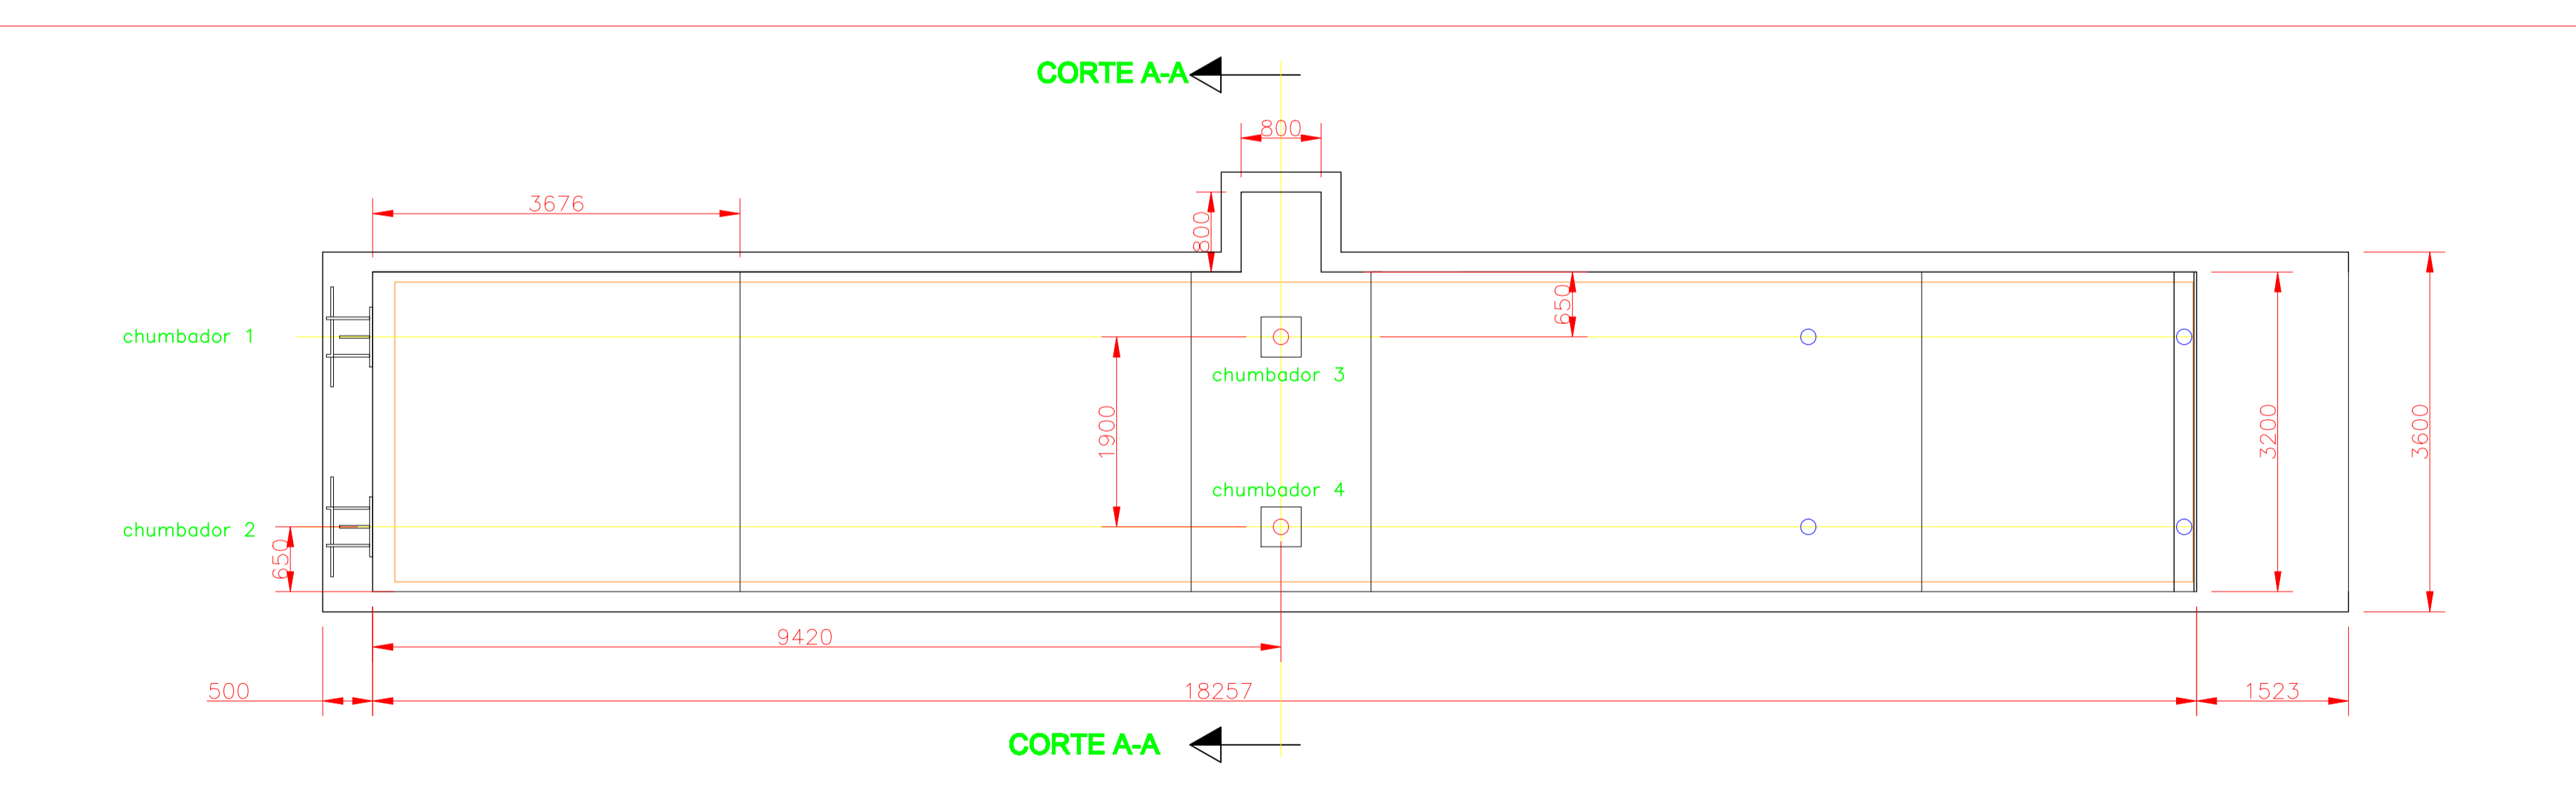
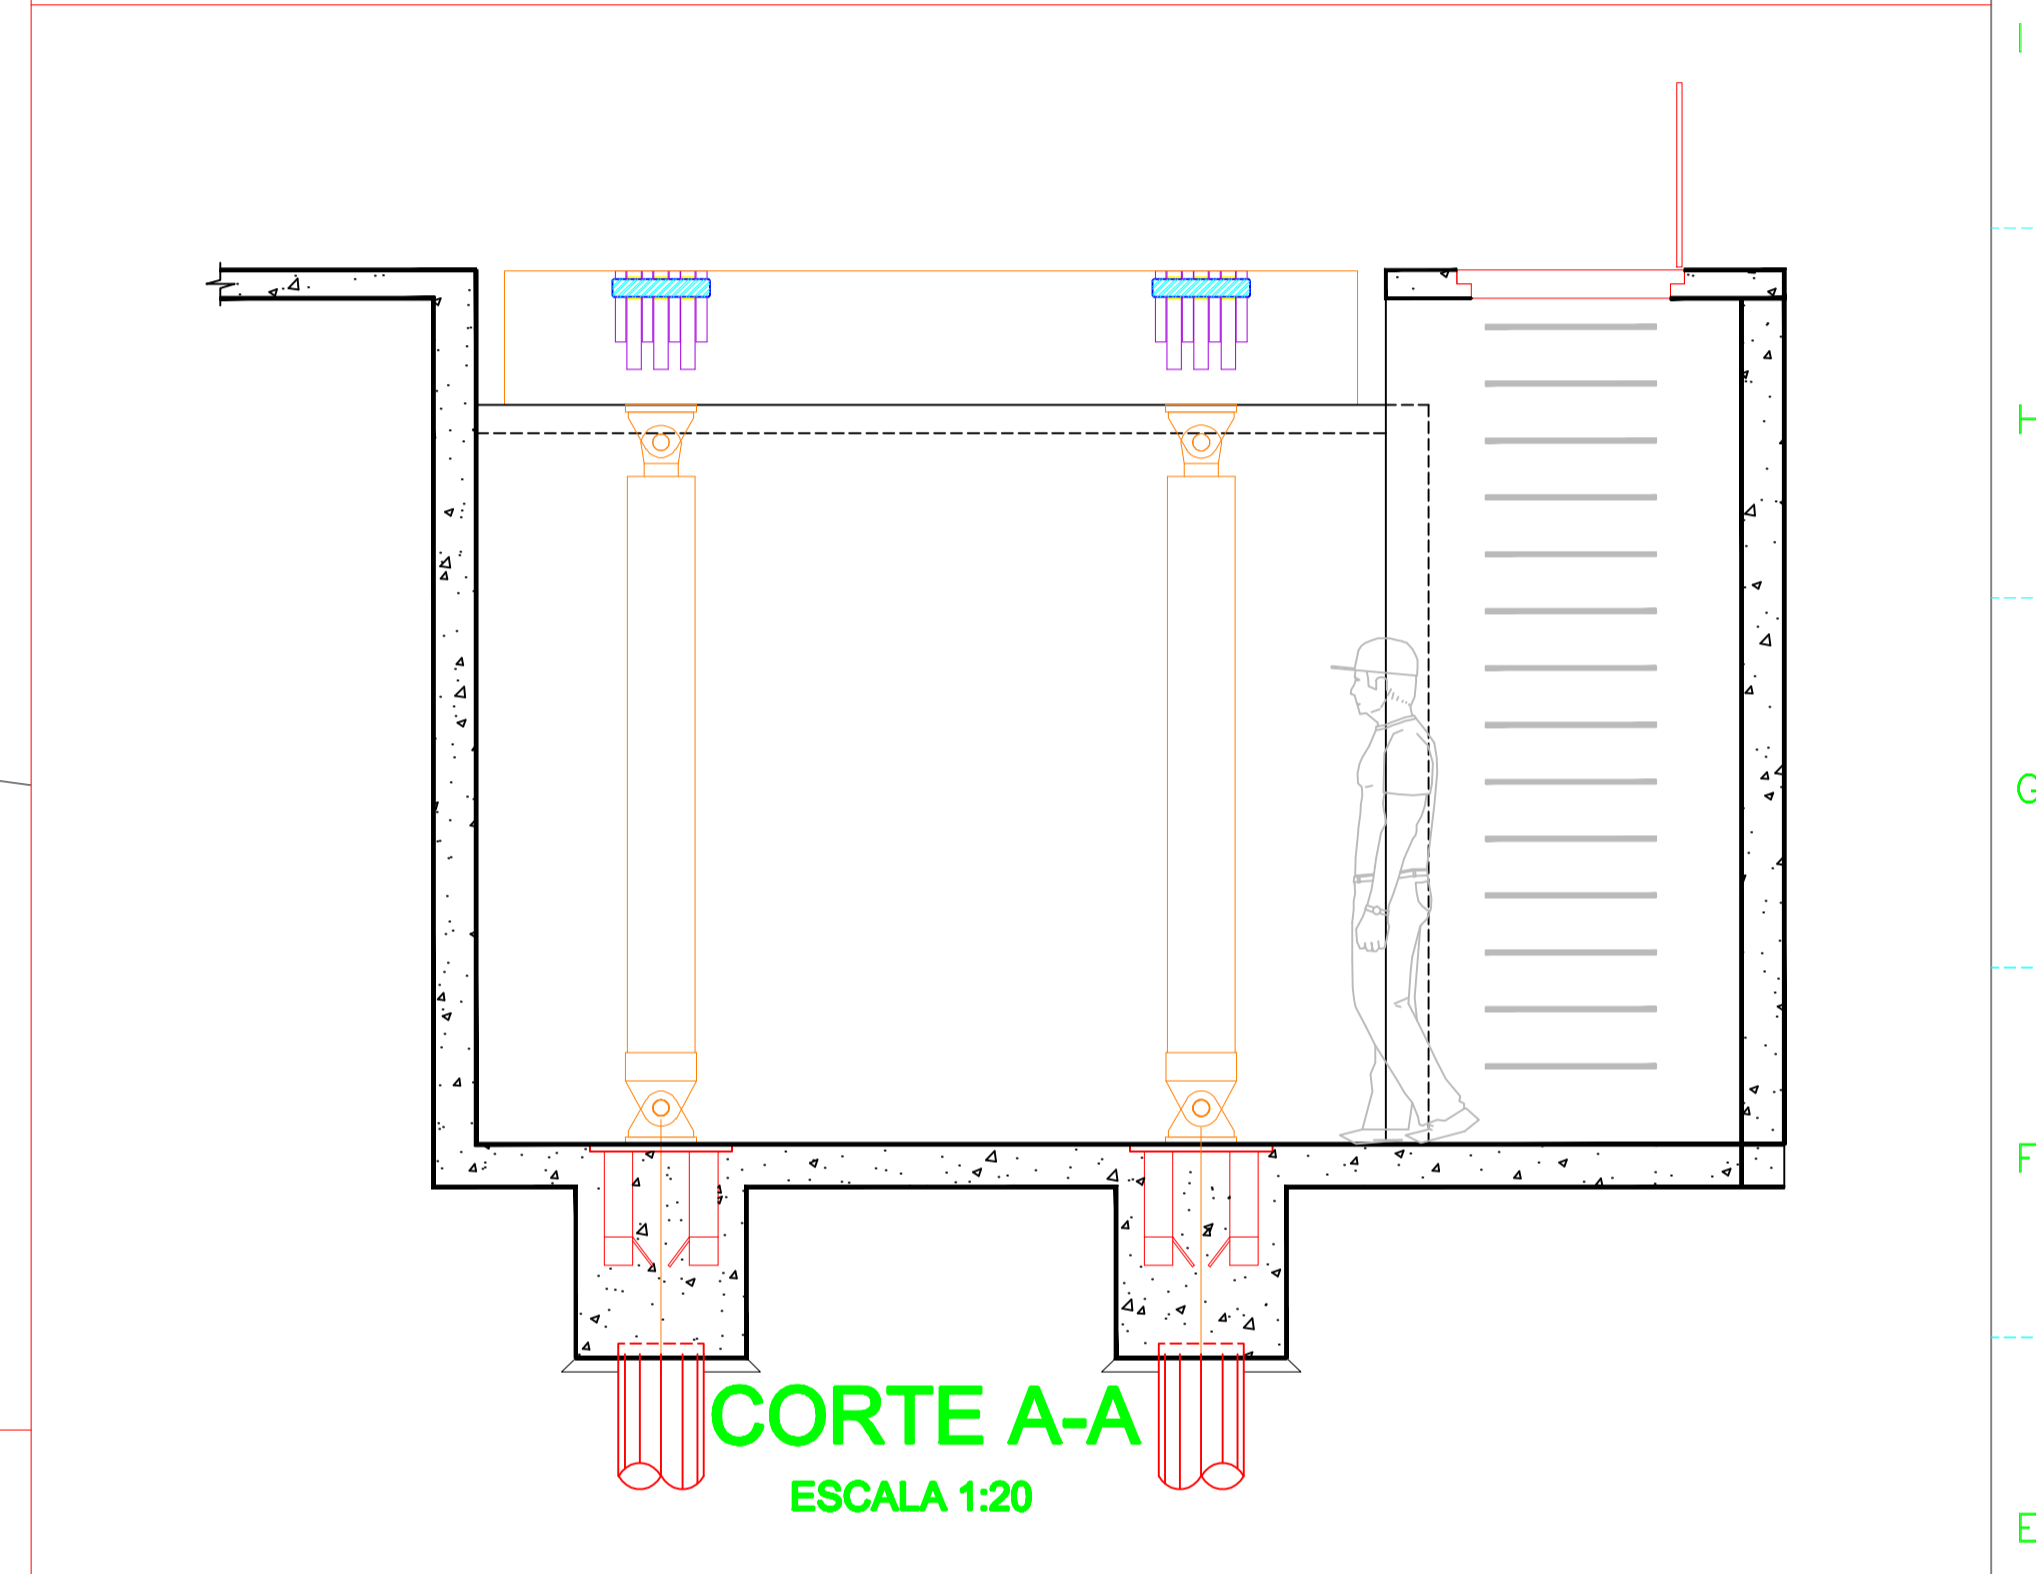
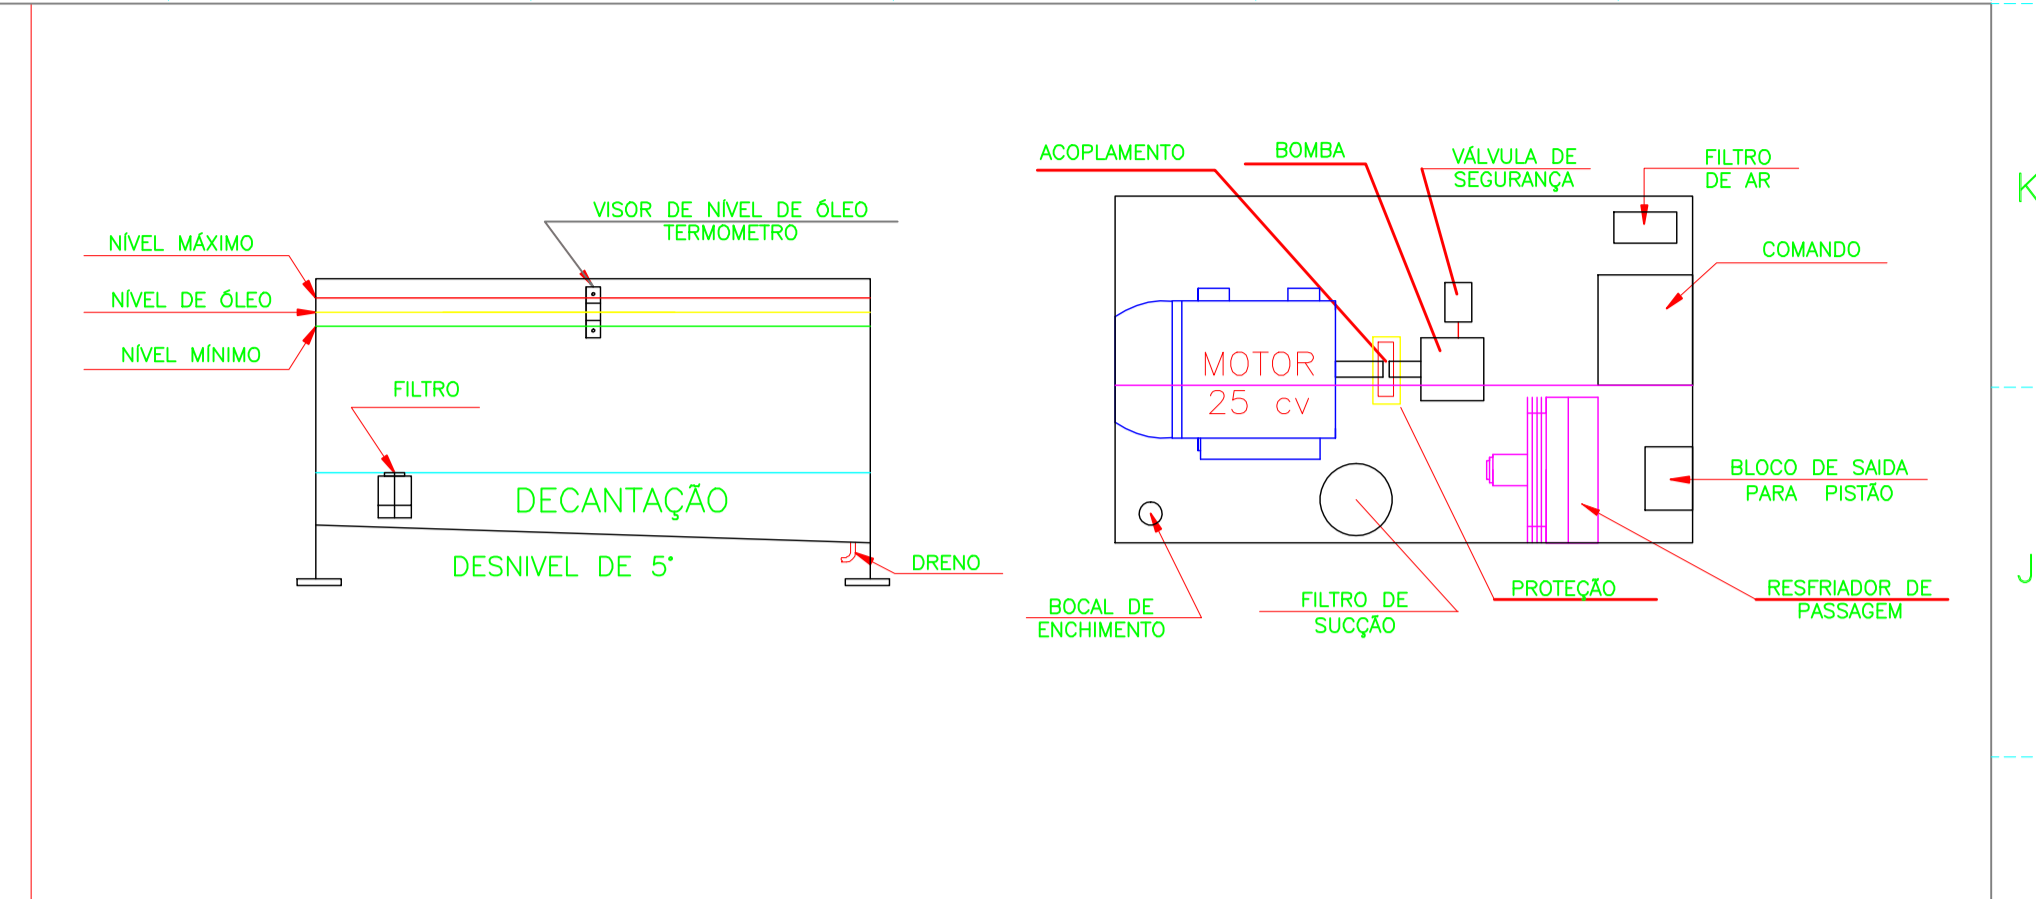


16 15 14 13 12 11 10 9 8 7 6 5 4 3 2 1

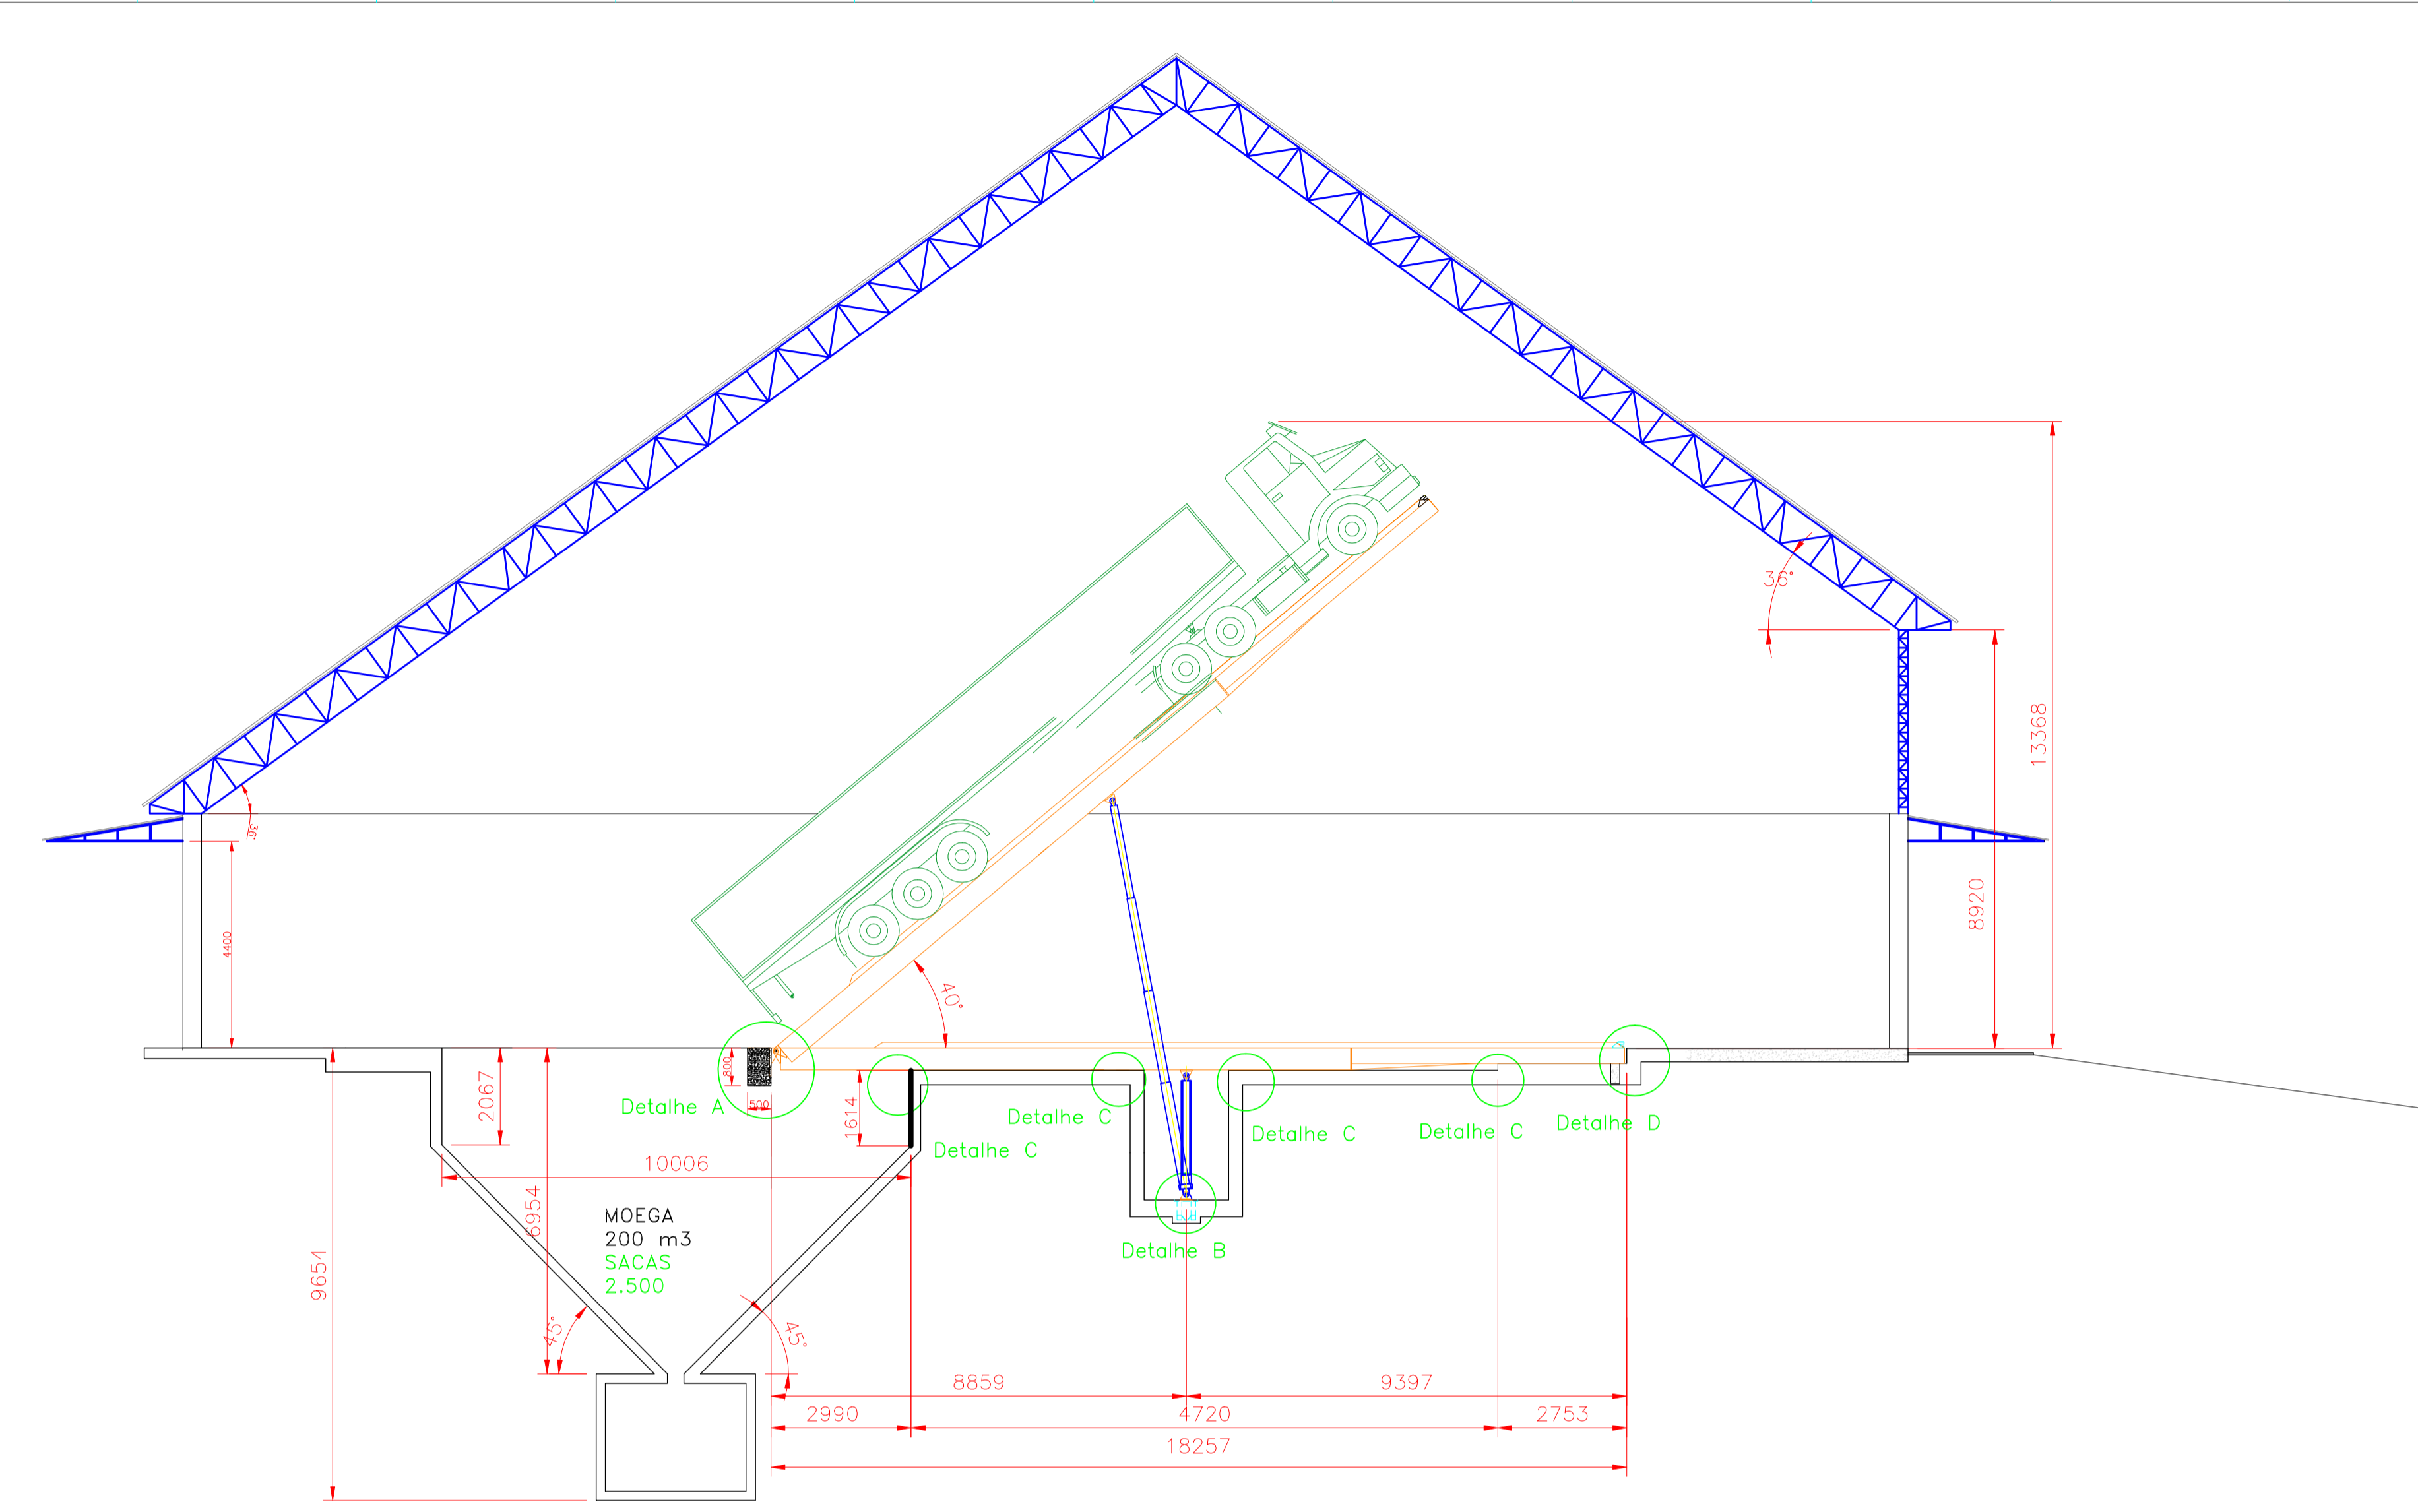

STATUS

- SOBRE PARA INFORMAÇÃO (DESENHO TÍPICO)
- PRELIMINAR (ESTUDO)
- PARA COMENTÁRIO PELO CLIENTE
- FINAL, A SER COMPLETADO
- FINAL CERTIFICADO PARA EXECUÇÃO
- DESENHO DE FABRICAÇÃO

ATENÇÃO

ESTE DESENHO É DE PROPRIEDADE DA ENGEPAKER LTDA. MÁQUINAS E EQUIPAMENTOS, SENDO PROIBIDA SUA REPRODUÇÃO EXIBIÇÃO E CESSÃO A TERCEIROS OU EMPREGOS PARA OUTROS FINS ALÉM DOS ESTIPULADOS.

OPERAÇÃO	0	DATA	0
CLIENTE	ENGEPAKER	PROJETO	01
UNIDADE	mm	ESCALA	0
PROJETO	S/ESCALA	PROJETA	0

ENGEPAKER

AL. TOCANTINS, 760 - DISTRITO INDUSTRIAL DE POVOAÇÃO
 CEP: 84032-400 FONE: (41) 3229-0000
 C. CAD. INSC. ESTADUAL: 000000000000

Obs: Desenho civil meramente ilustrativo com medidas exatas necessárias para locação do tombador. Cálculos civis a ser feitos pela construtora responsável pela execução.

16 15 14 13 12 11 10 9 8 7 6 5 4 3 2 1